
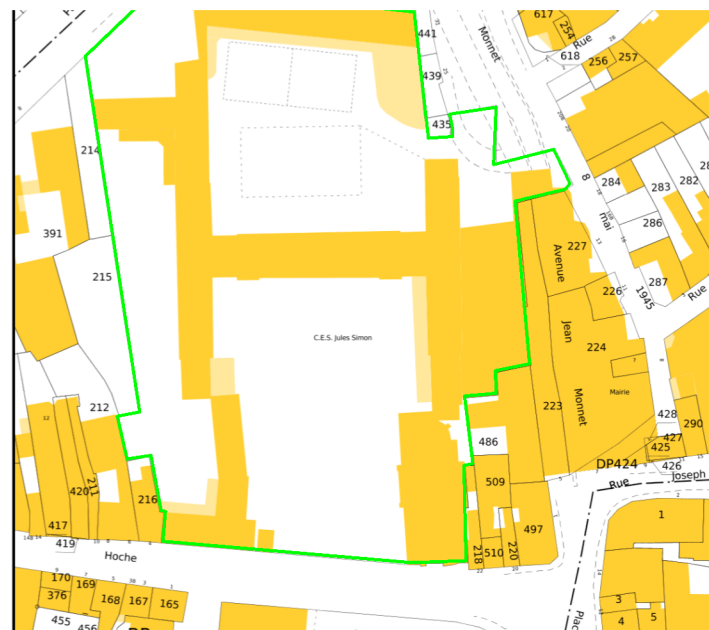


PRINCIPE DE DIVISION

DATE	NATURE DES MODIFICATIONS
23/02/2022	réunion contradictoire sur site
20/03/2023	réunion contradictoire sur site

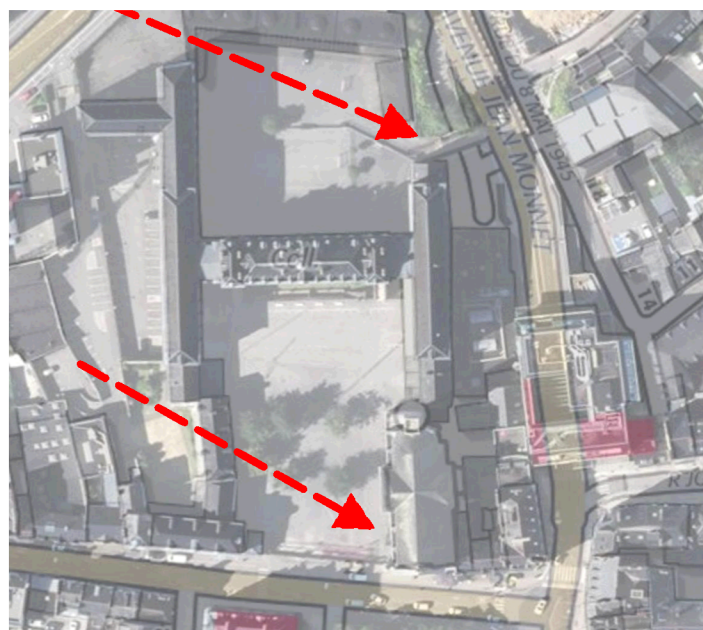

Cadastre : BP

Parcelles : 434



Aménagement durable ●
 Environnement et paysages ●
 Ingénierie VRD ●
 Droit de l'urbanisme ●
 Géomètres-experts ●


Parc d'Activités de Laroiseau
 8 rue Ella MAILLART
 BP 30185 56005 VANNES CEDEX
 Tel : 02 97 47 23 90
 Fax : 02 97 42 76 03
 E-mail : vannes@geobretagnesud.com
 Web : www.geobretagnesud.com

Echelle : 1/500

Pièce établie le : 20/03/2023

Référence dossier : 19v884

réf info : 19v884.tpj

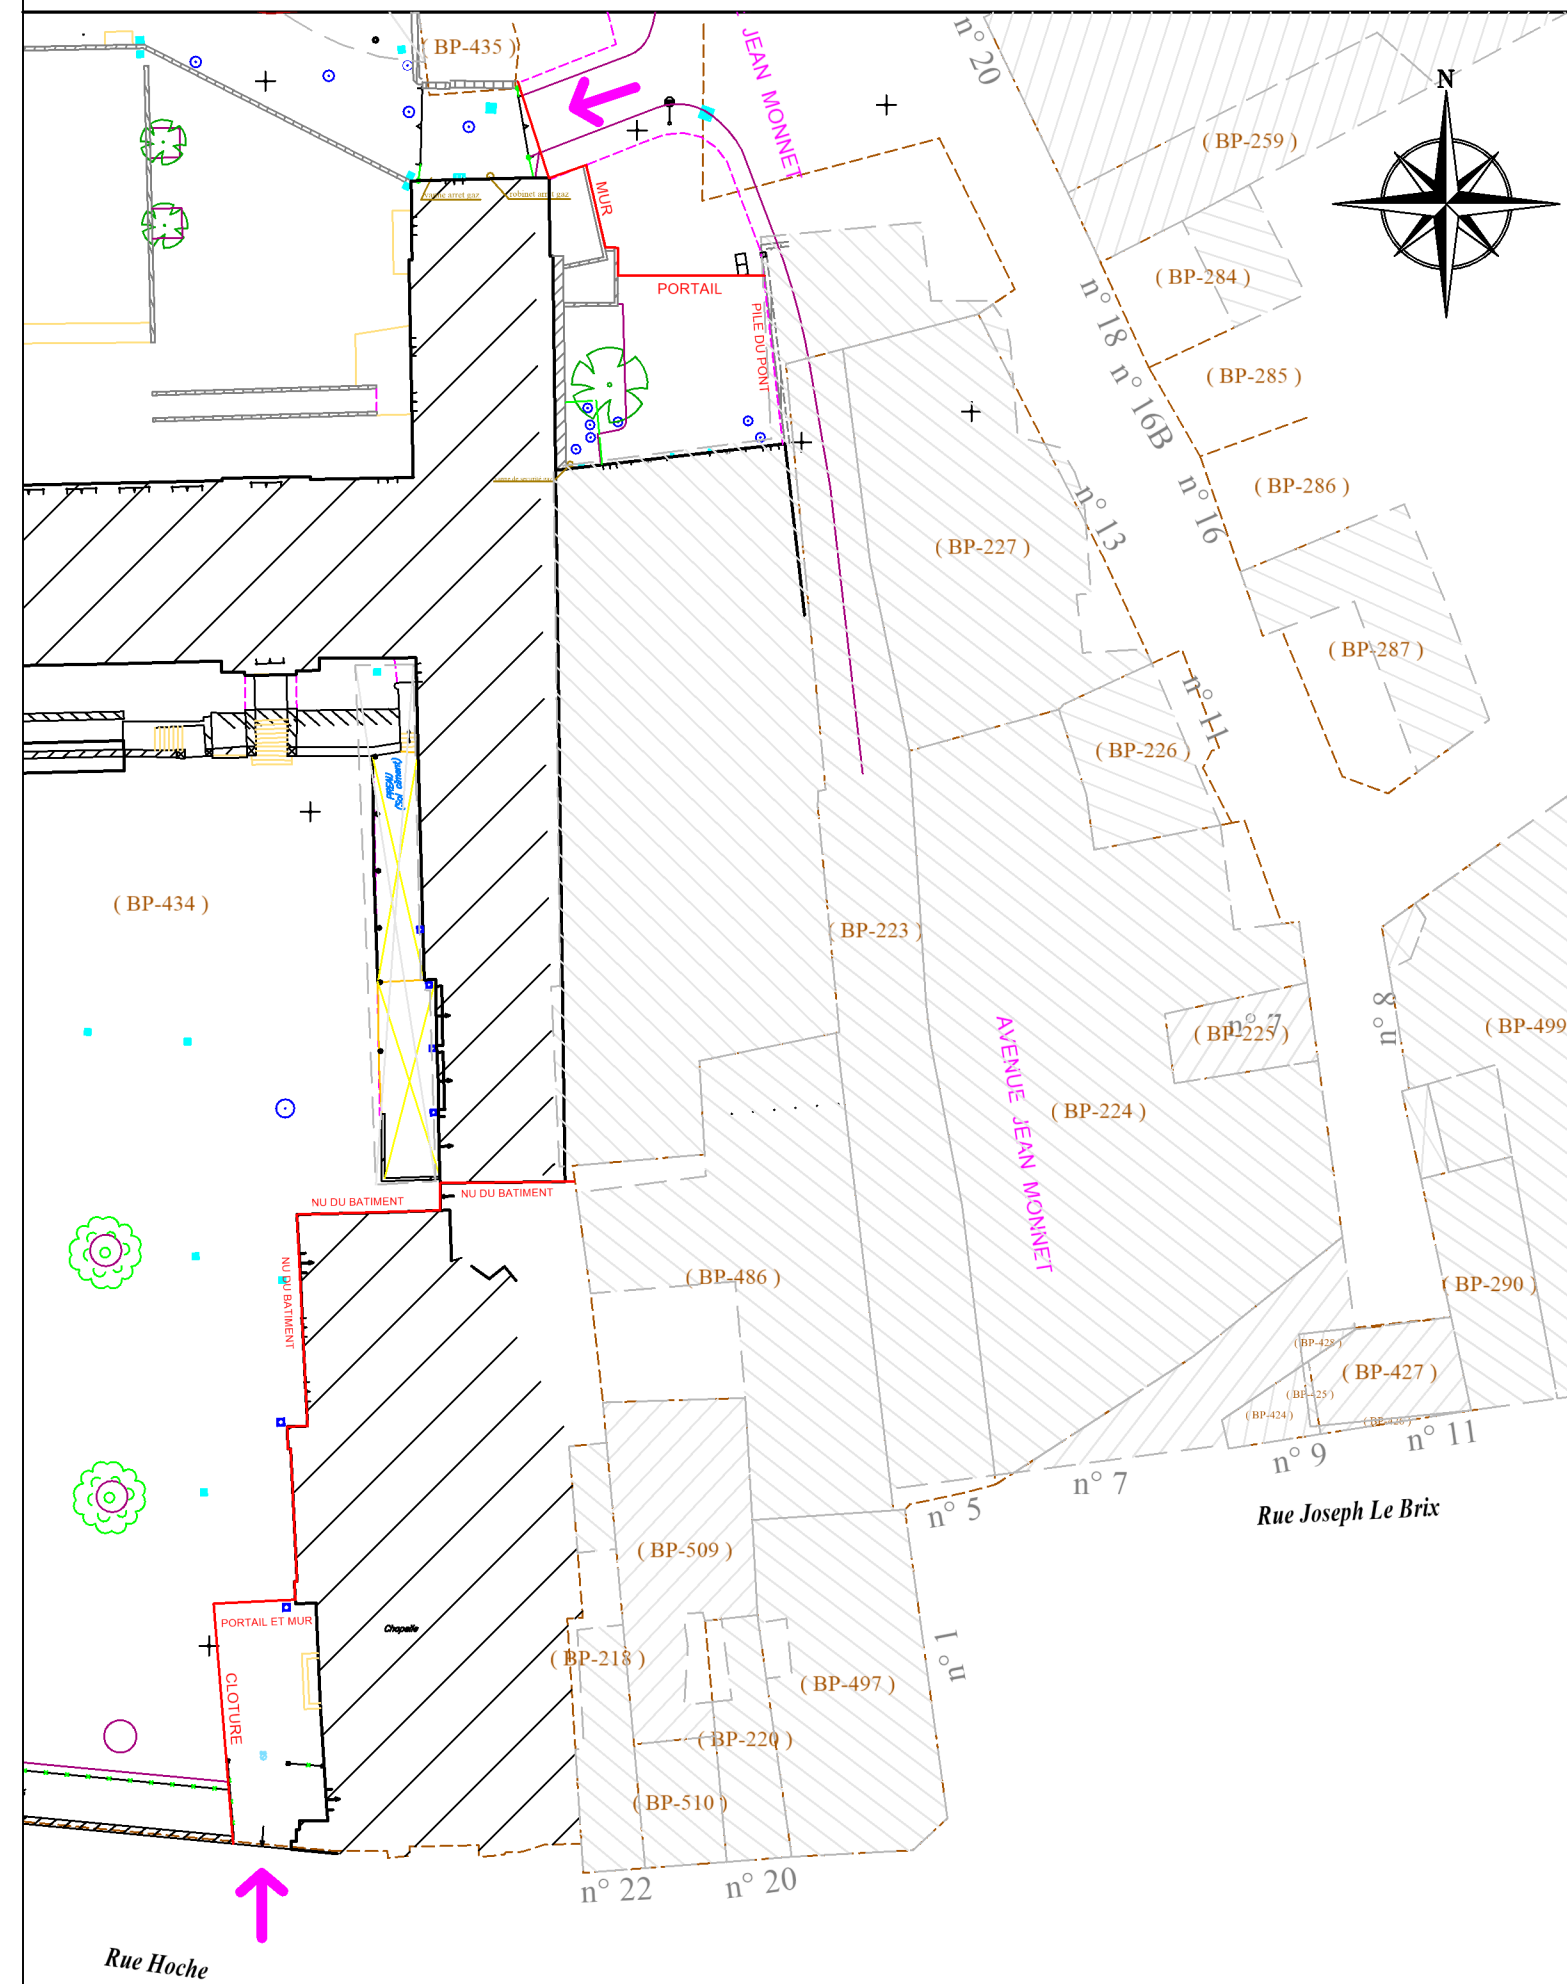

Nota:
 les 2 lignes divisaires sont positionnées en surcharge du plan reçu,
 pour visualiser les divisions évoquées sur place.
 Les divisions réelles seront ajustées et réalisées par la suite à partir
 de notre relevé des éléments existants aujourd'hui.