



LEGENDE

- 1AUBp
- 1AUC
- 1AUJa
- 1AUL
- 2AU
- A
- N
- Nd
- Ns
- Nsa
- Nsm
- Nv
- Nzh
- UAa
- UAb
- UBa
- UBd
- UBe
- UBf
- UBg
- UBh
- UBp
- UBpa
- UBu
- UC
- UC(i)
- UCa
- UCb
- UCd
- UIa
- UIa(a)
- UIb
- UIb(p)
- UIc
- UIp
- UIx
- UL

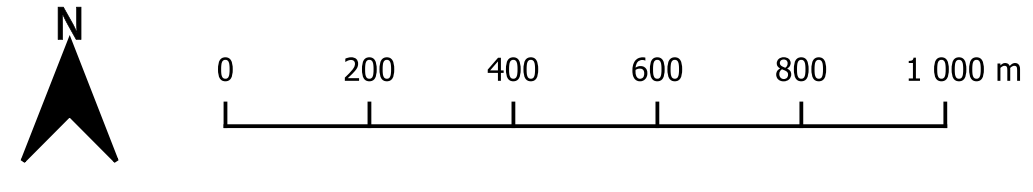

Département du Morbihan (56)

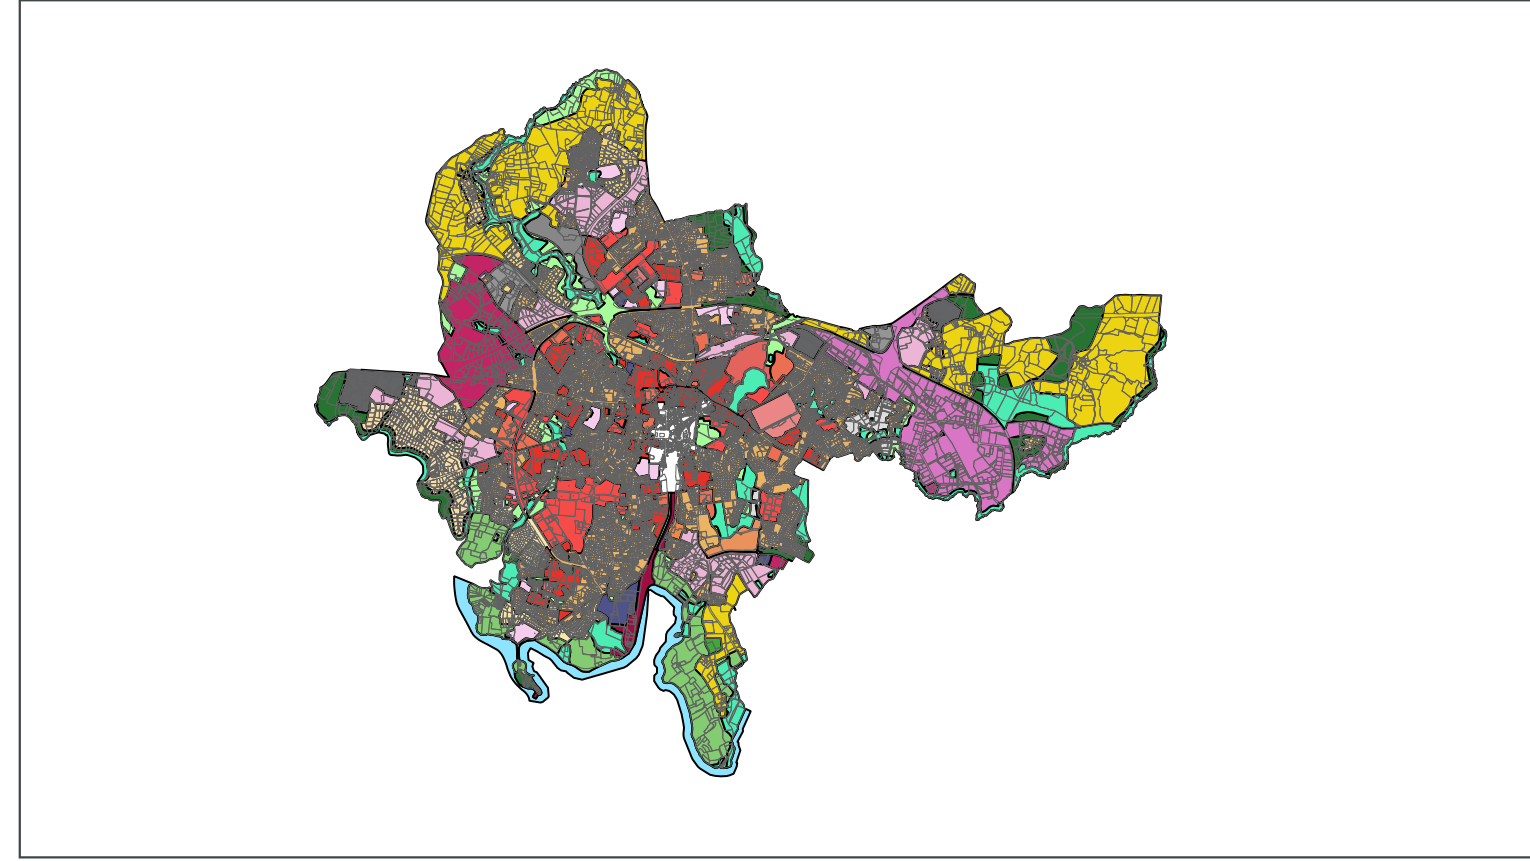

Document graphique du règlement
 Planche 4.2.A : ensemble du zonage du PLU
 Echelle 1/10500

PLU approuvé le 30 juin 2017
 Modification n°1 approuvée le 19 avril 2021
 Modification n°2 approuvée le 04 avril 2022
 Modification n°3 approuvée le