


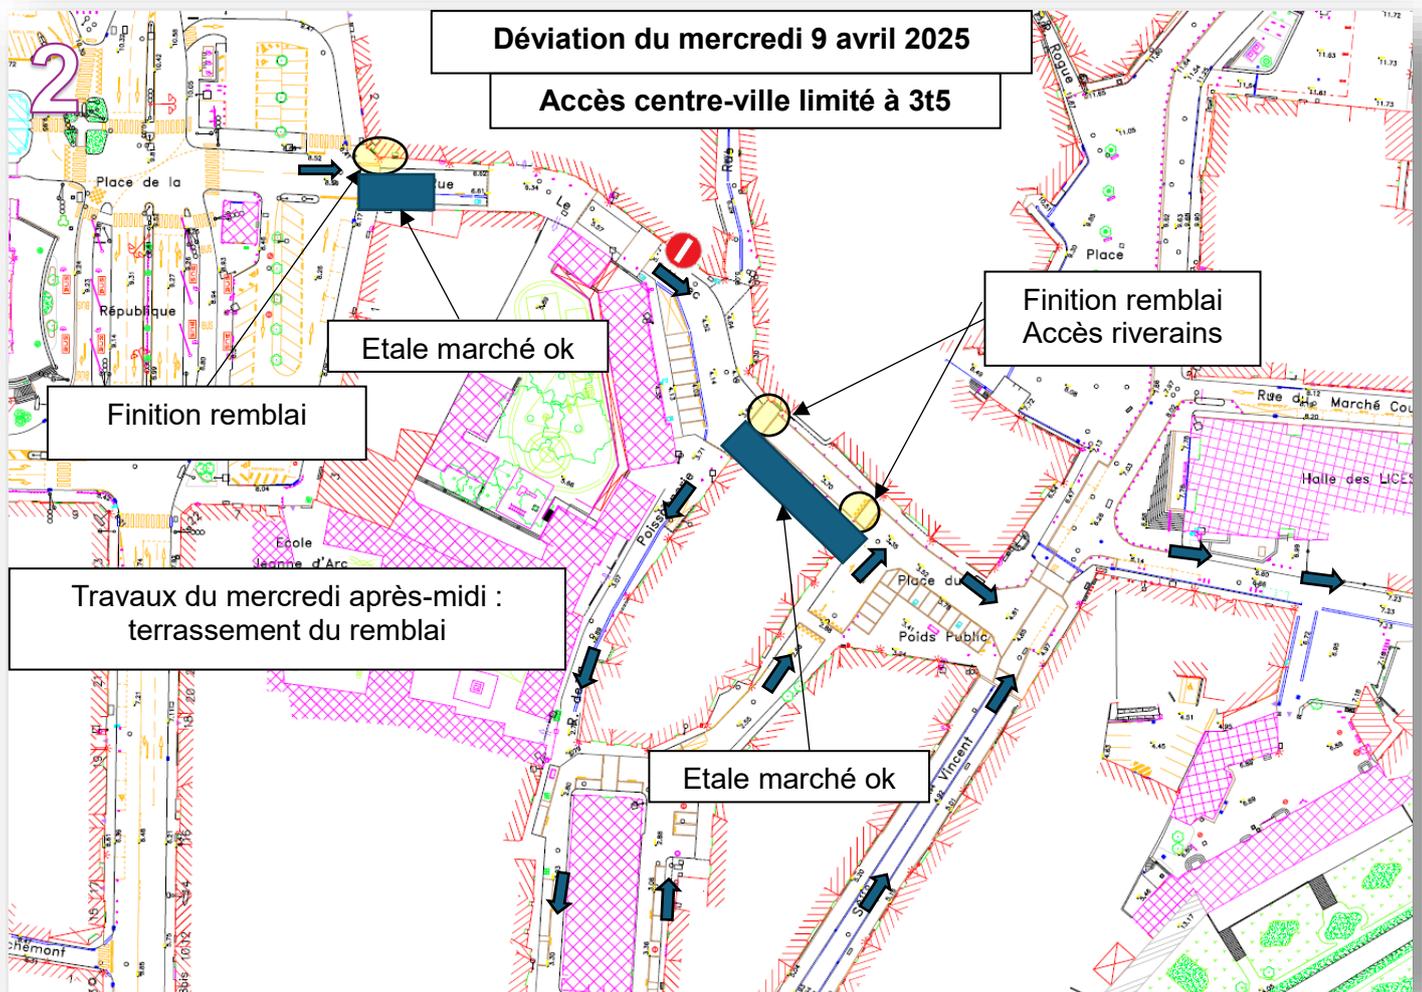
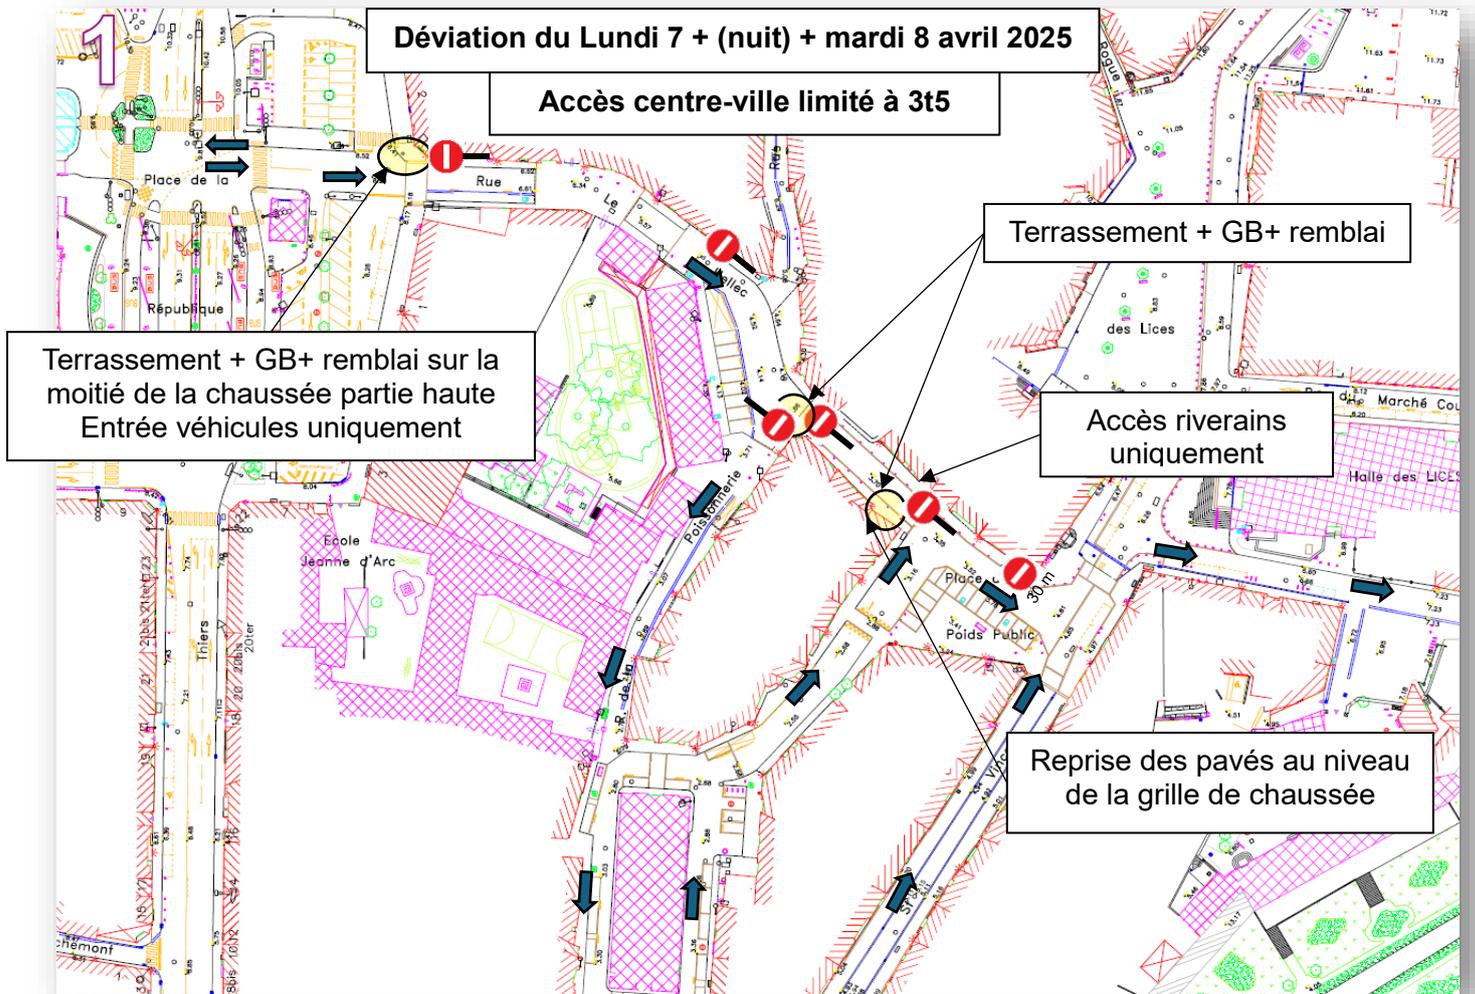
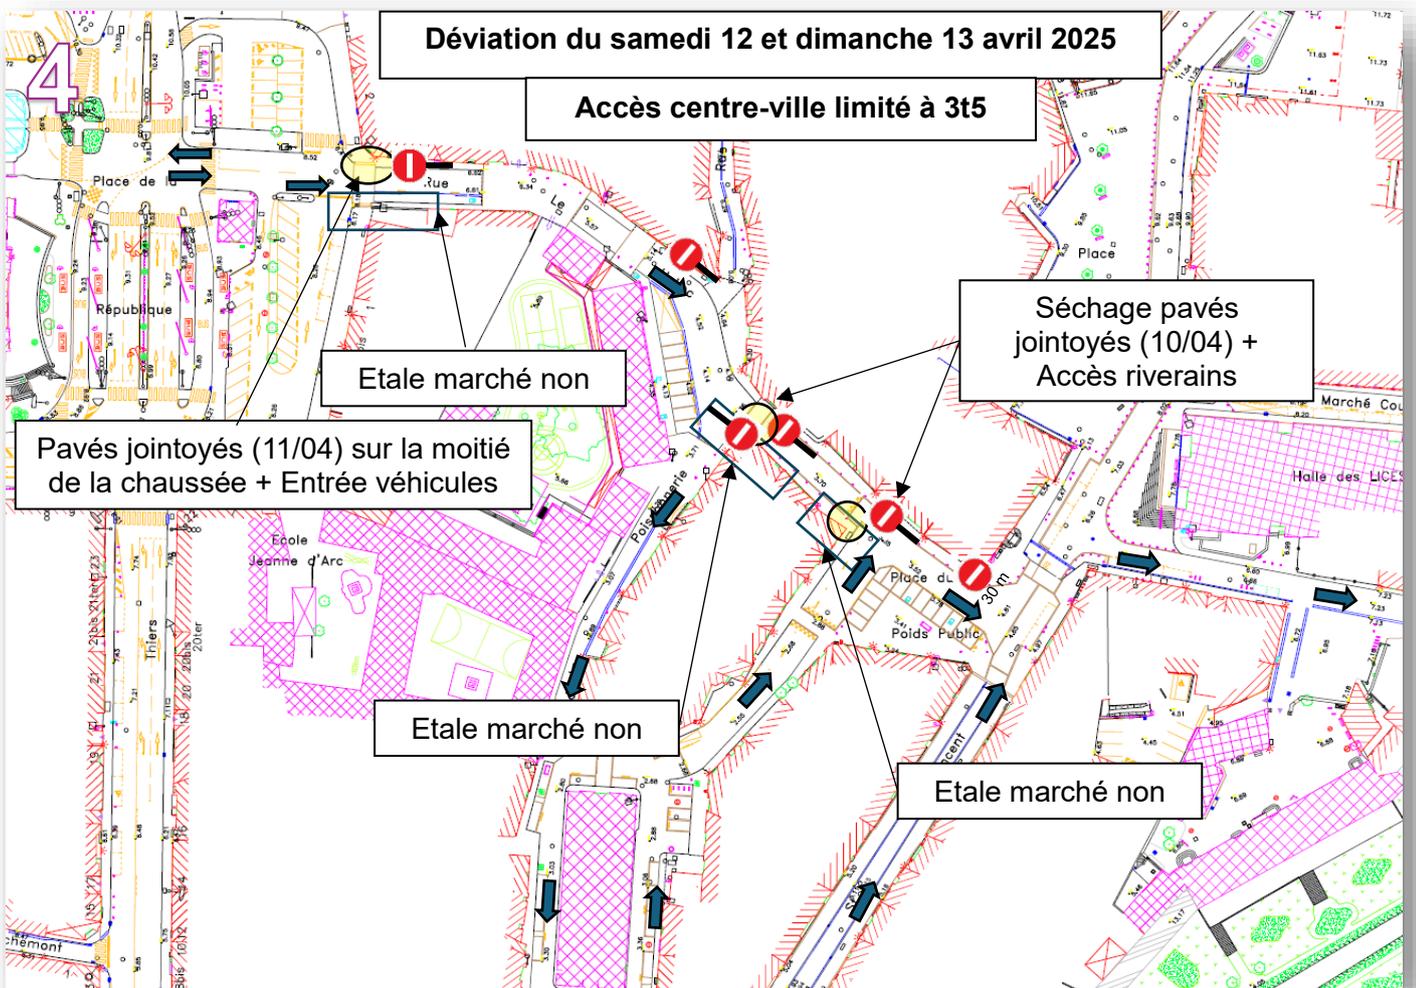


# Phasage travaux de reprise des passages piétons rue Léhélec et Noé

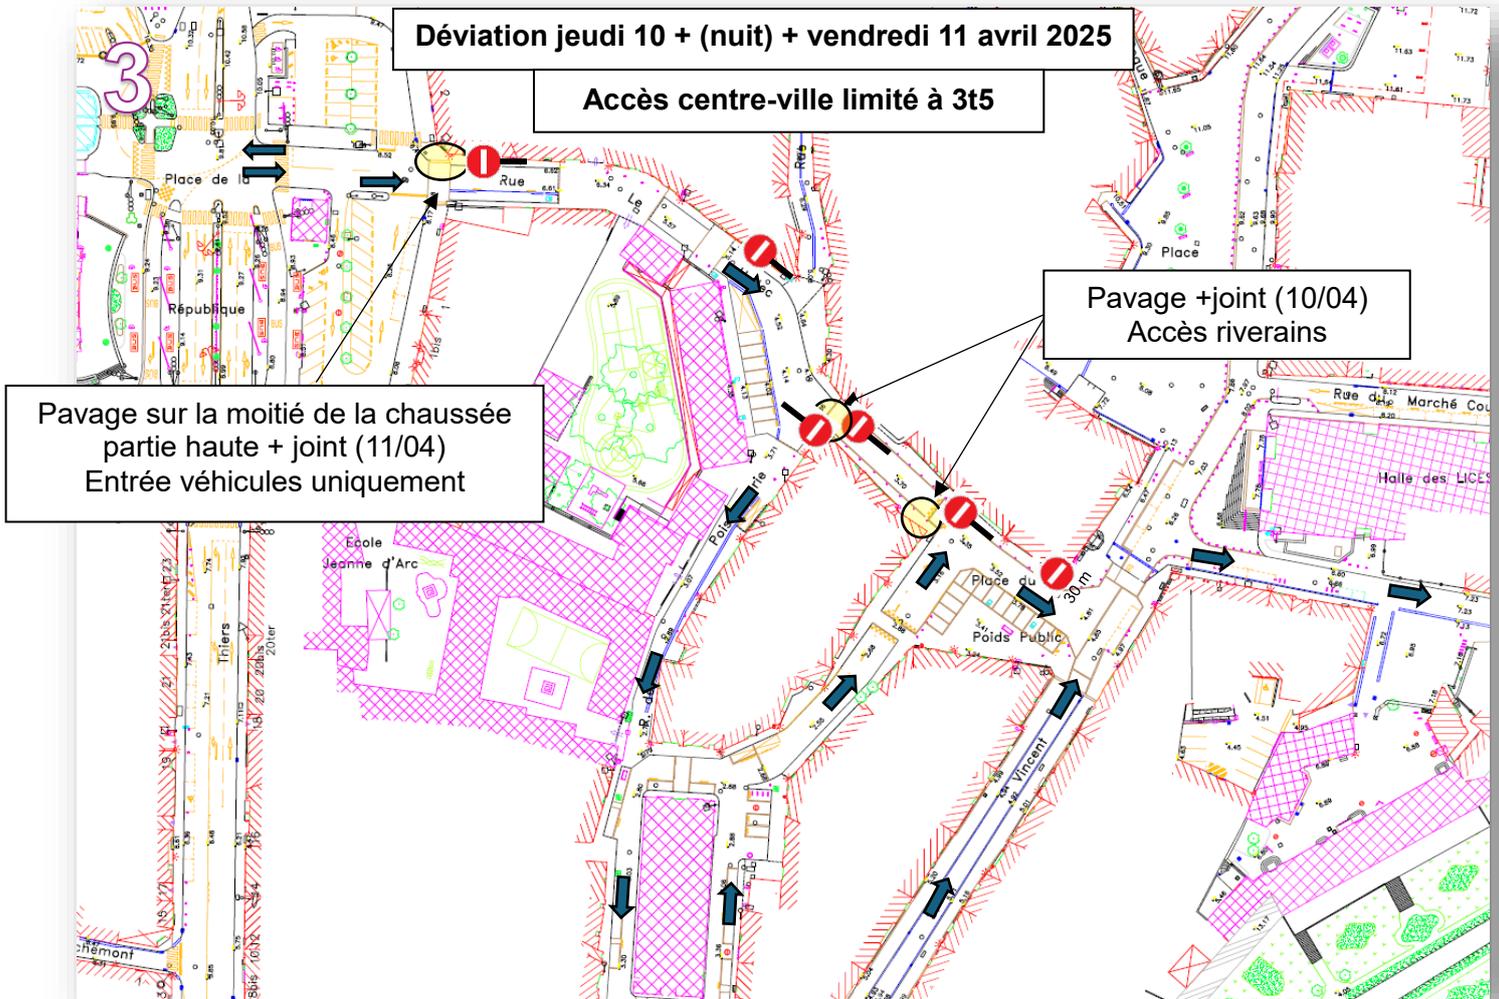

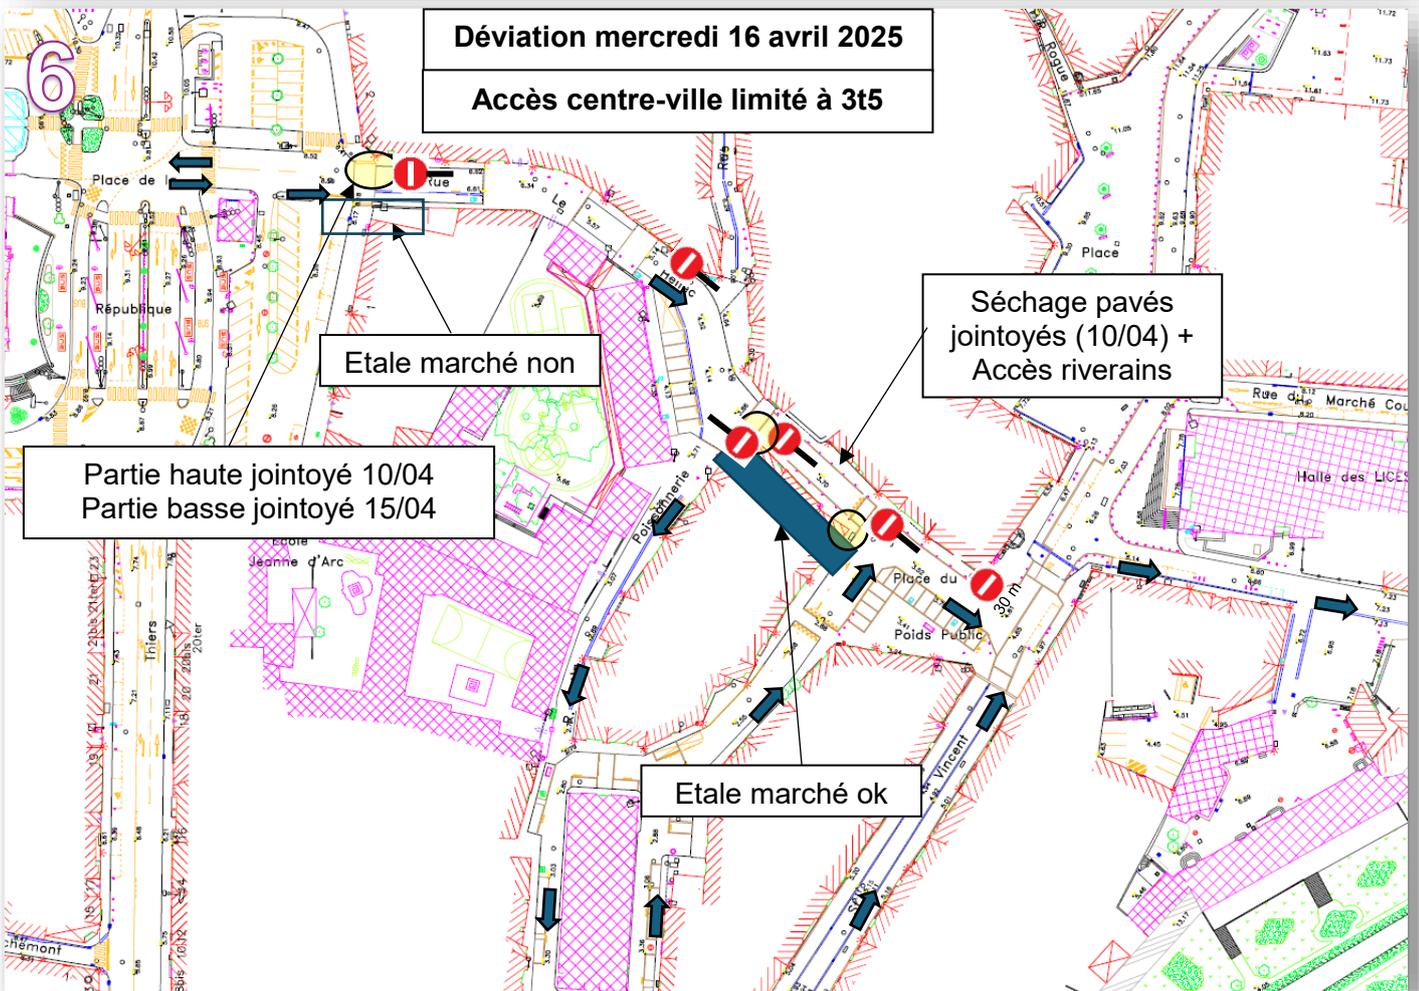

Phasage travaux de reprise des passages piétons rue Léhélec et Noé

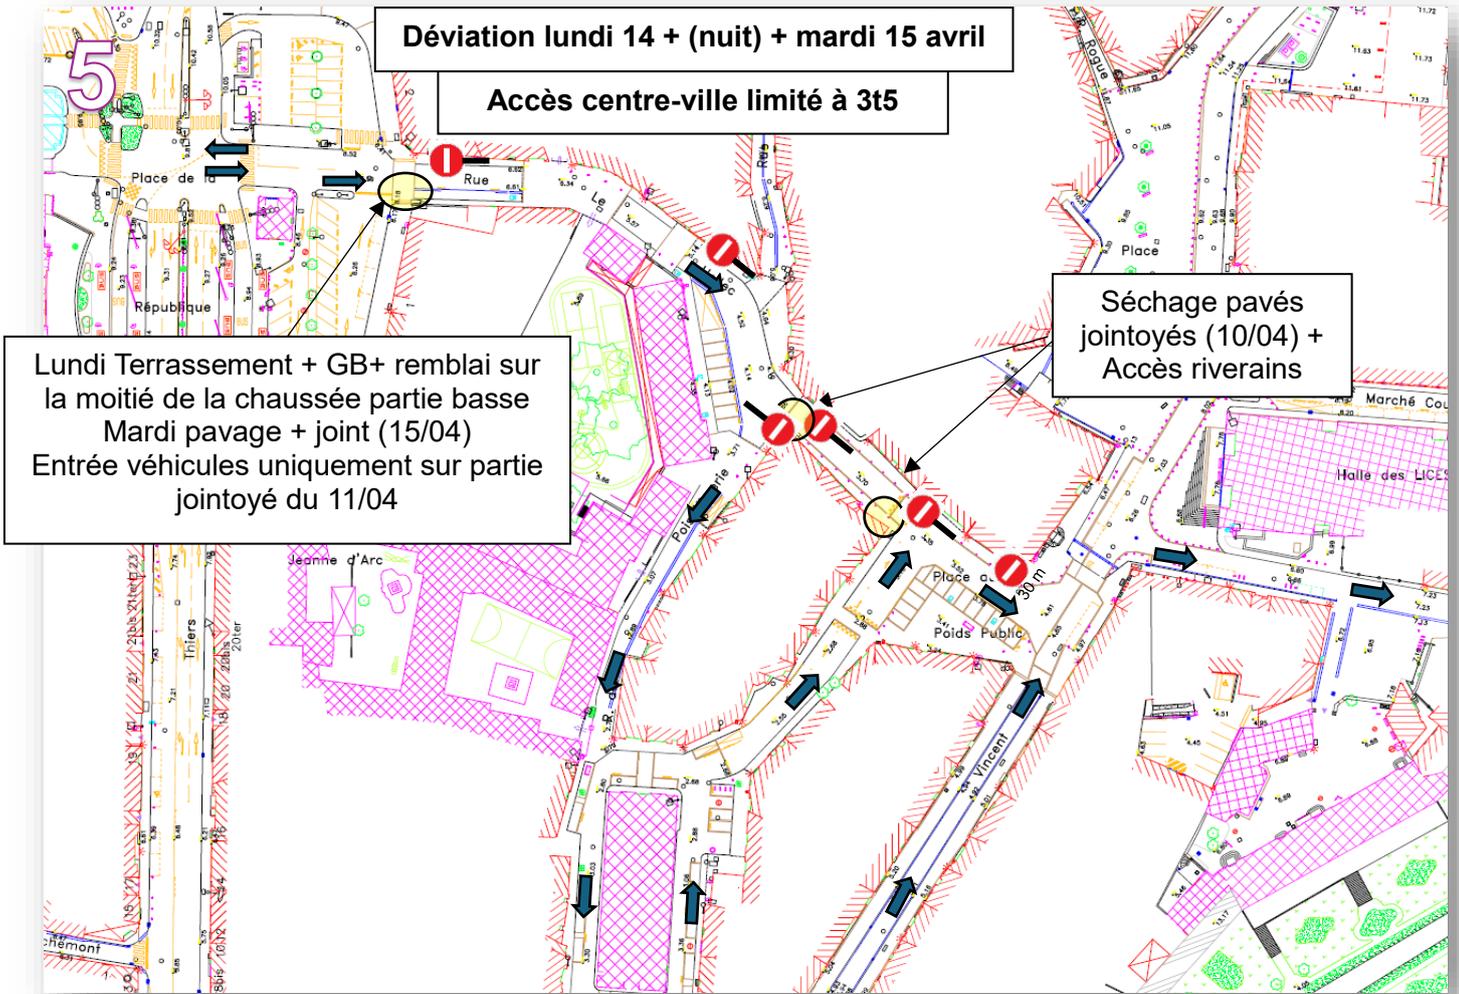

# Phasage travaux de reprise des passages piétons rue Léhélec et Noé

